


**Réseau d'Adduction d'Eau Potable**

- Conduites repérées
- R Conduites de refolement
- bac de prise en charge (B.P.)
- vanne de sectionnement
- ventouse
- vidange
- poteau / bouche d'incendie
- réducteur de pression
- Stabilisateur
- h.s. vanne hors service

Source : SYNDICAT INTERCOMMUNAL A LA CARTE DE L'OUVEZE ET DE LA PAYRE, bureau POYRYNALDEO, 2014

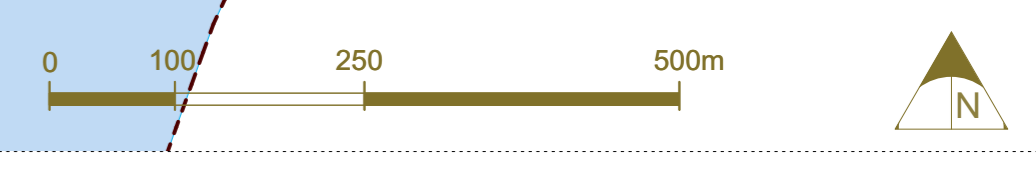

SYNDICAT INTERCOMMUNAL A LA CARTE DE L'OUVEZE ET DE LA PAYRE

**Commune de Cruas (07)**  
**Élaboration du Plan Local d'Urbanisme**

---

**Plan du réseau d'adduction  
d'eau potable**  
Pièce n°7-5

---

<b>urbArch</b> AMUNATEGUI ARCHITECTES - URBANISTES 39 av. de Fécamp - 84000 AVIGNON	Dessiné le : 19 janvier 2018 Echelle : 1/6000e	Projet arrêté le : 13 février 2018 Projet approuvé le : Dépôt en préfecture le :
---	---	--