


Commune de Cruas (07)

Élaboration du Plan Local d'Urbanisme

Classement sonore des infrastructures de transport

Pièce n°7-6

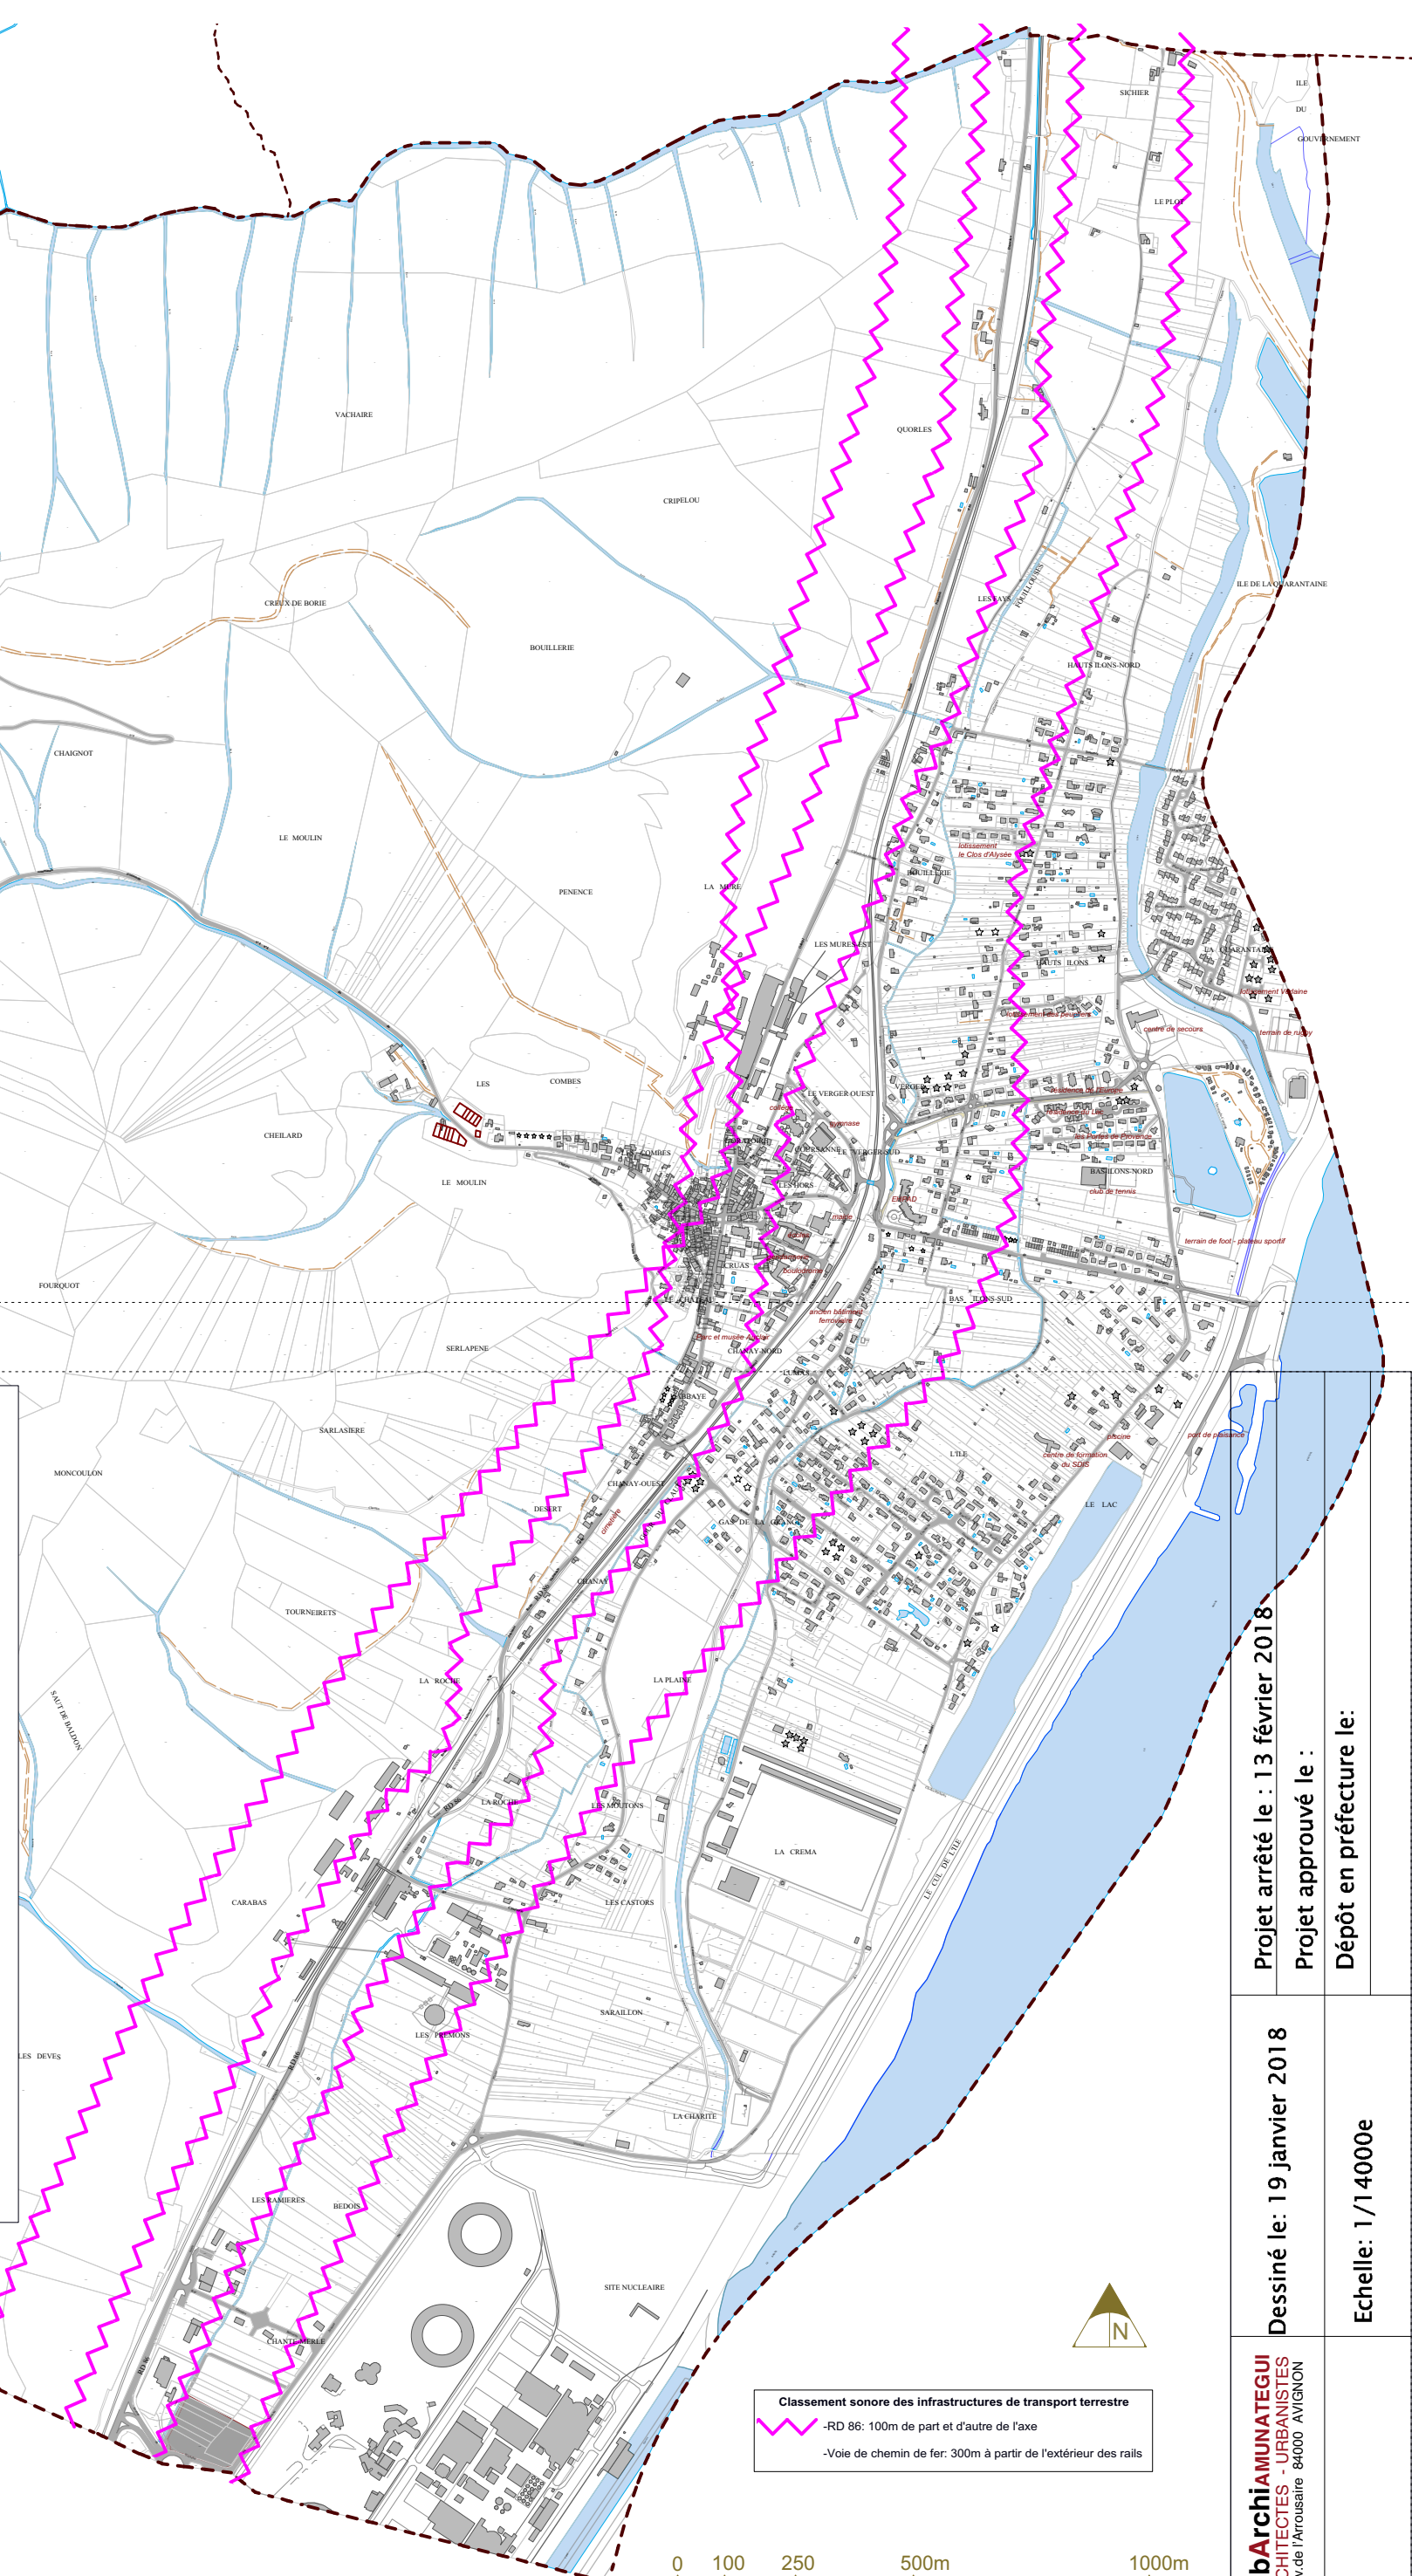

Classement sonore des infrastructures de transport terrestre
-RD 86: 100m de part et d'autre de l'axe
-Voie de chemin de fer: 300m à partir de l'extérieur des rails

urbArchiamUNATEGUI
ARCHITECTES - URBANISTES
39 av.de l'Atrousaire 84000 AVIGNON

Dessiné le: 19 janvier 2018

Projet arrêté le: 13 février 2018

Projet approuvé le:

Dépôt en préfecture le:

Echelle: 1/14000e