


Commune de Cruas (07)

Élaboration du Plan Local d'Urbanisme

Périmètres d'application du droit de préemption urbain

Pièce n°7-8

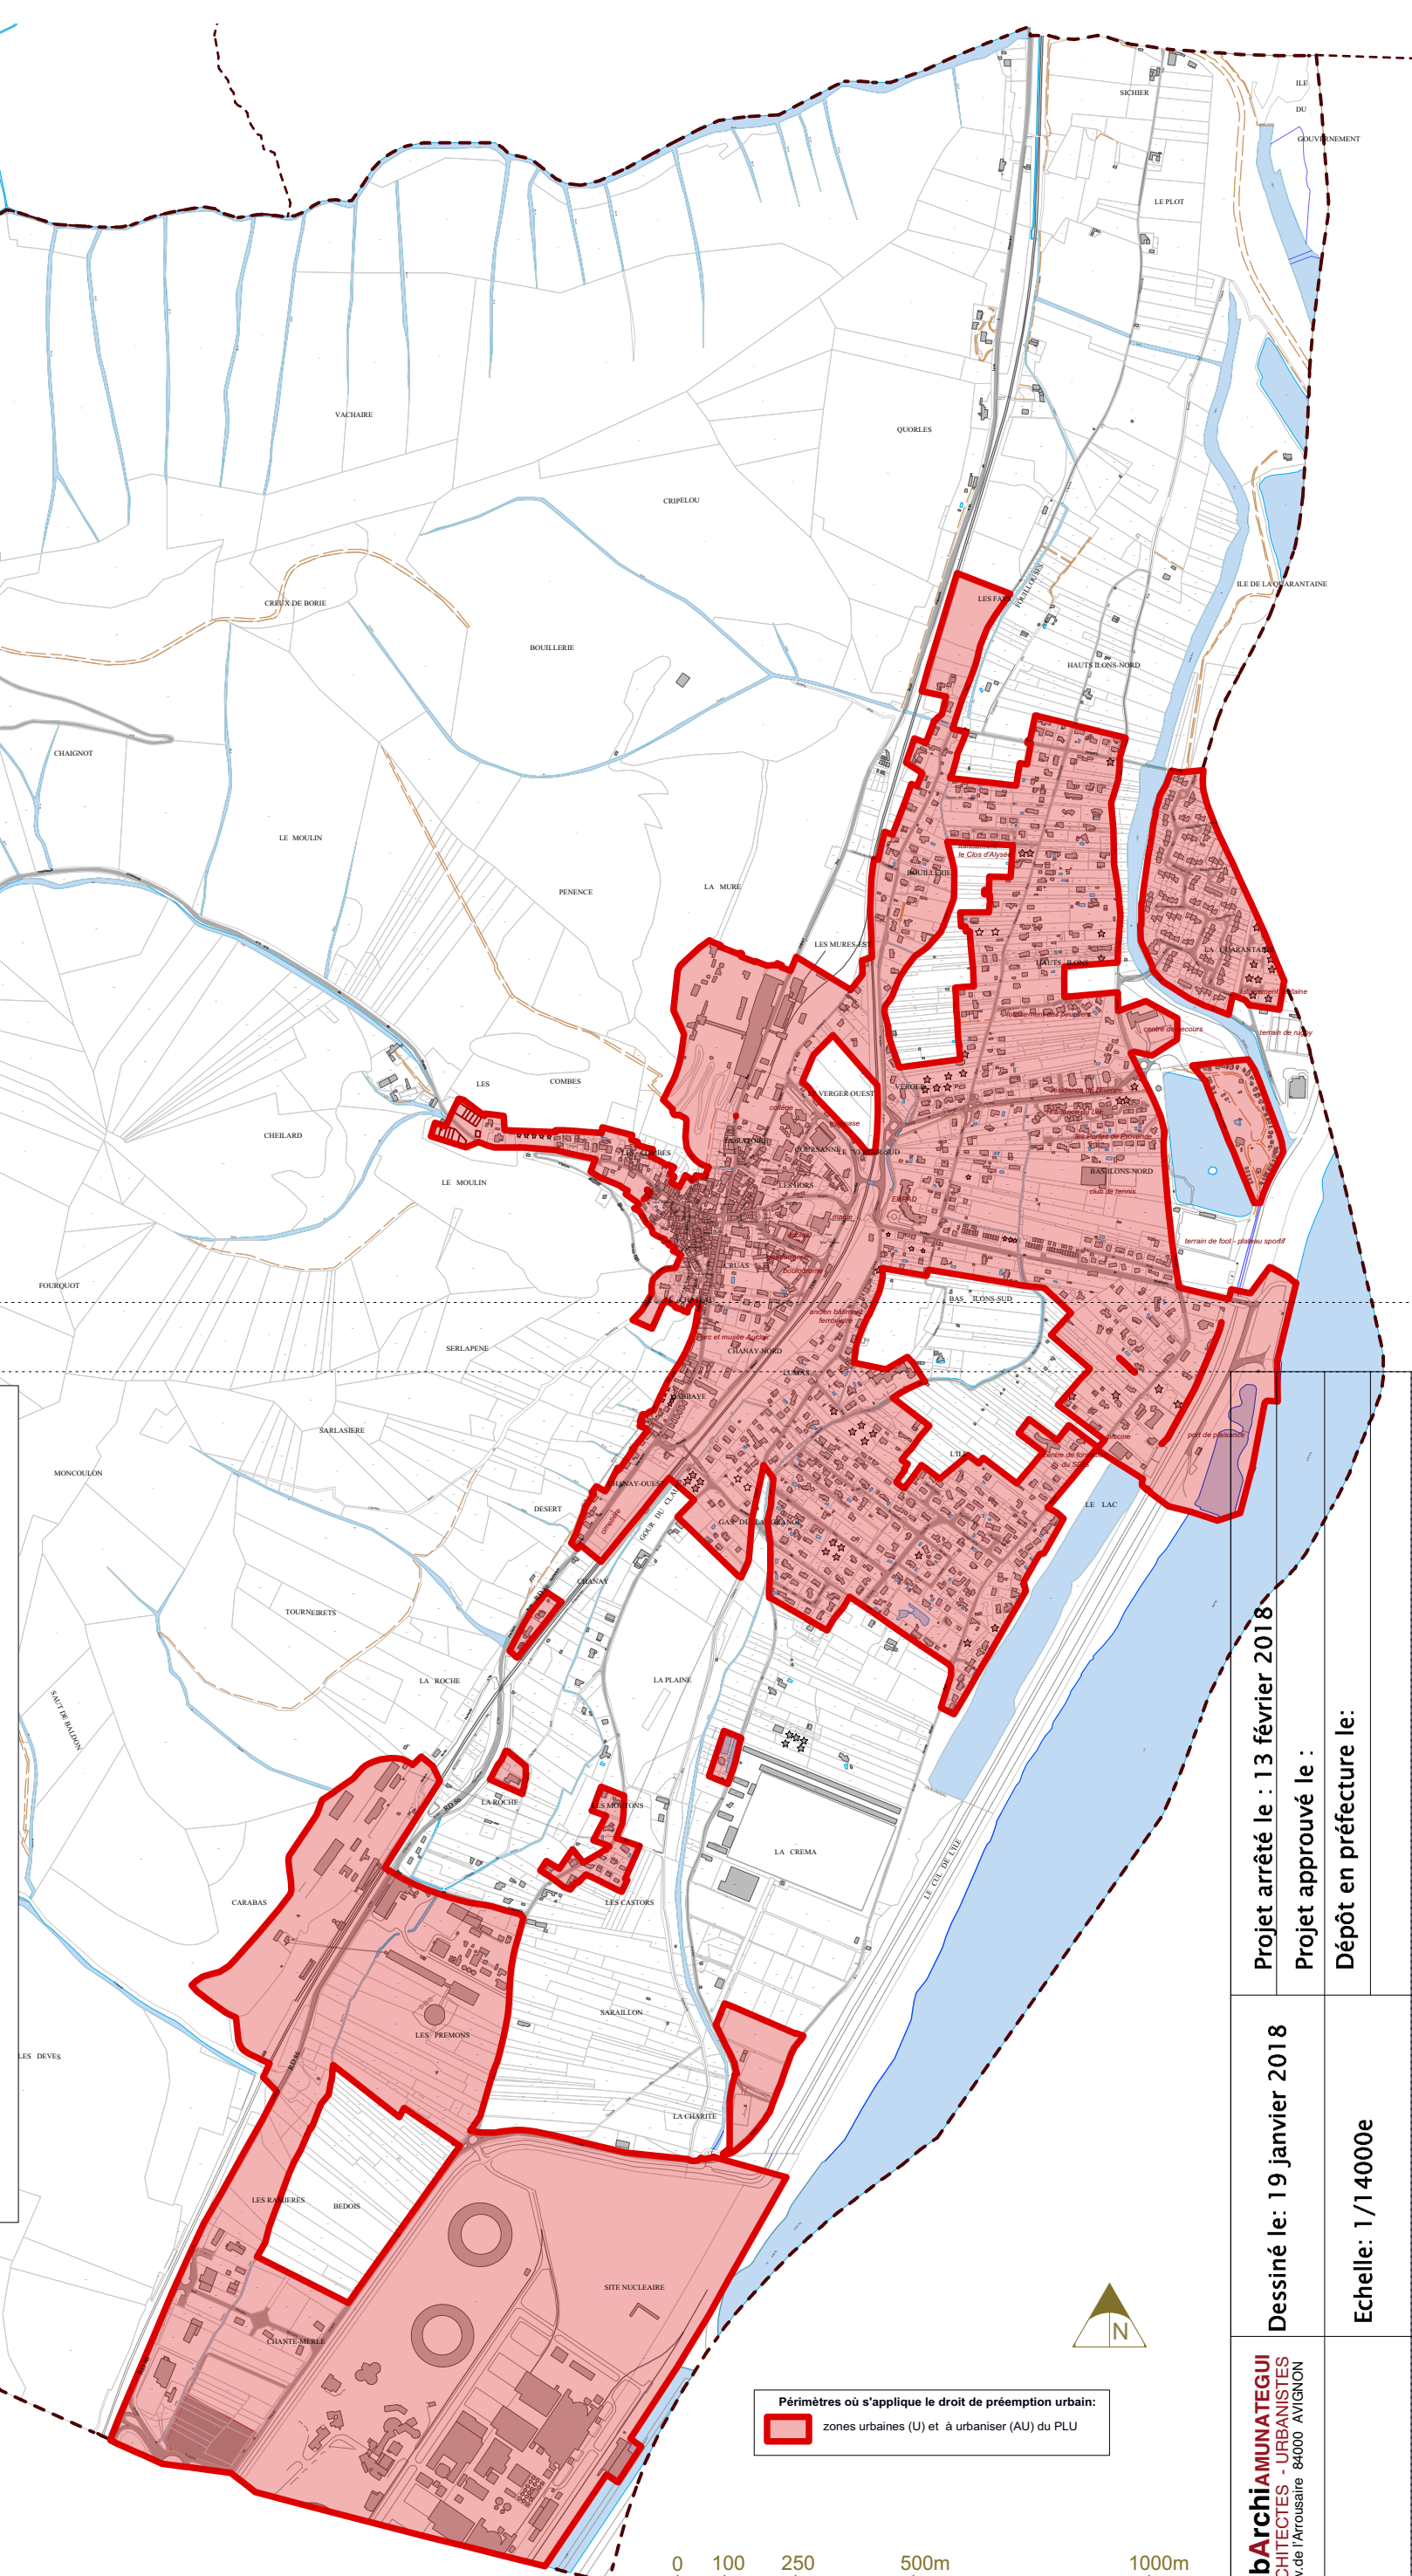

Périmètres où s'applique le droit de préemption urbain:
■ zones urbaines (U) et à urbaniser (AU) du PLU



urbArchitectes ARCHITECTES - URBANISTES 39 av.de l'Atrousaire 84000 AVIGNON	Dessiné le: 19 janvier 2018	Projet arrêté le : 13 février 2018
	Echelle: 1/14000e	Projet approuvé le : Dépôt en préfecture le: